


ROTH „Handwerkerpark an der B256“ Grundstücksplan

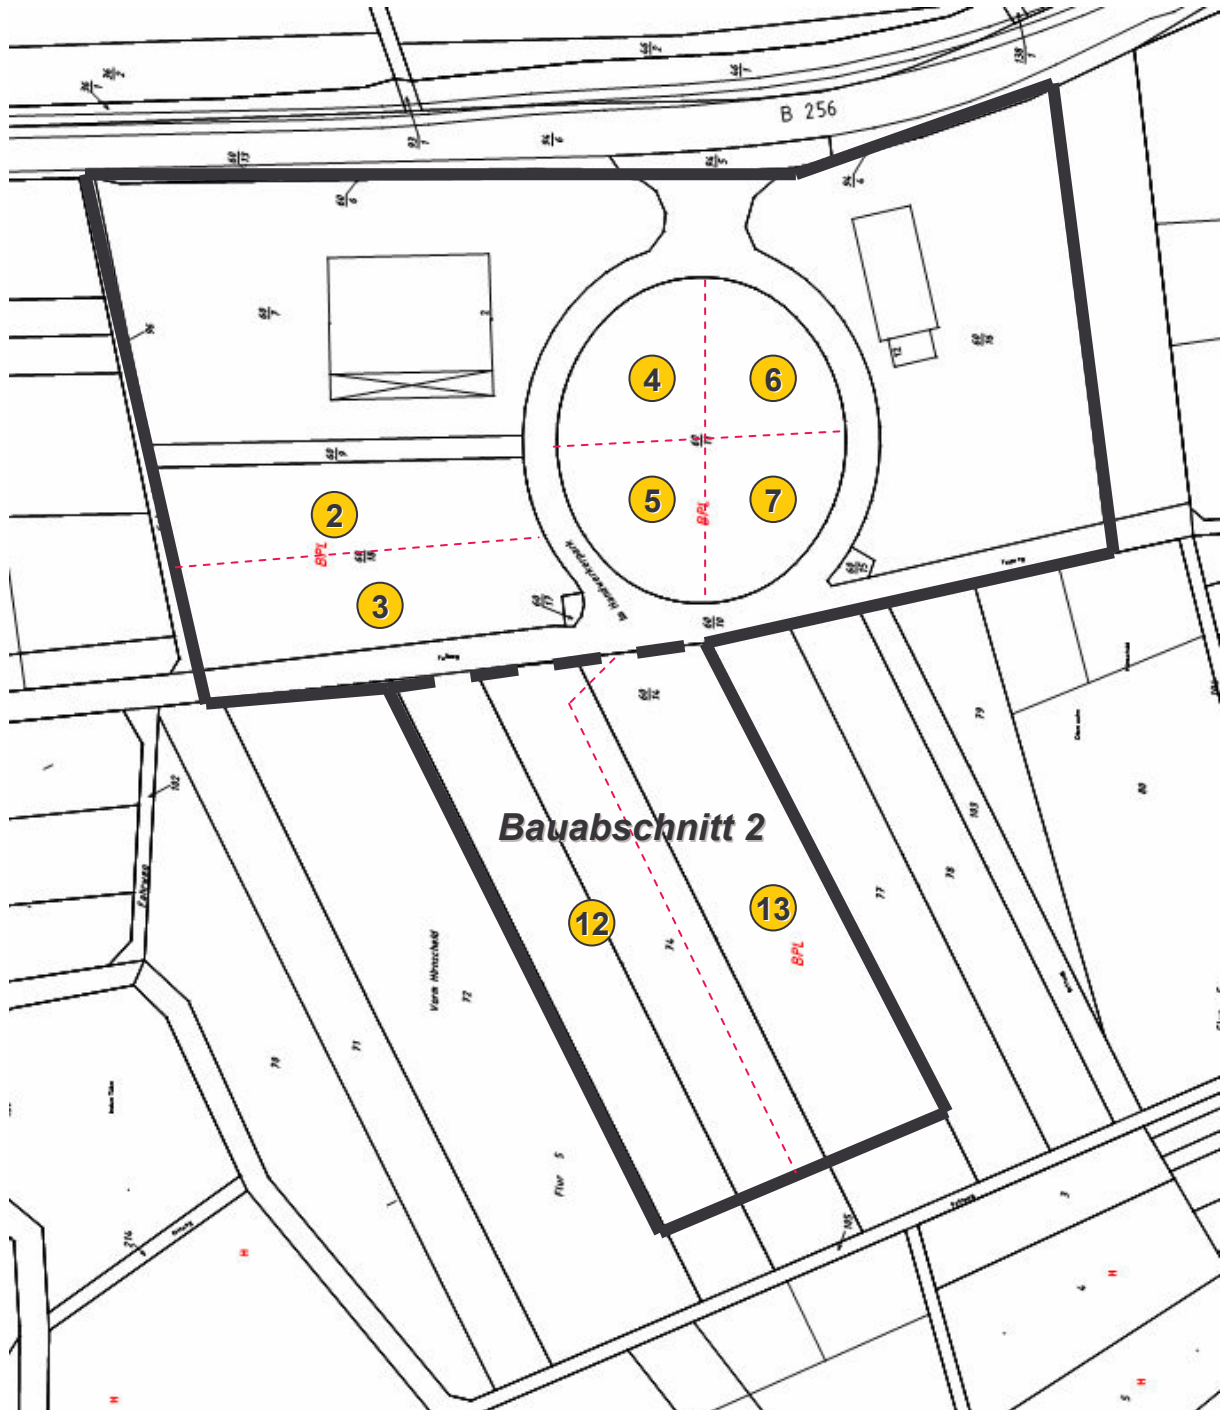

Sachstand: 17.02.12